המבצע אחראי לבדיקת המידות ולהתאמתן במקום. יש להודיע למתכנן על כל סטות או אי התאמה.
אין לקבוע מידות על סמך מדידה מהשרטוט.

תאריך	מהות העדכון
21.12.2020	עריכת גיליון

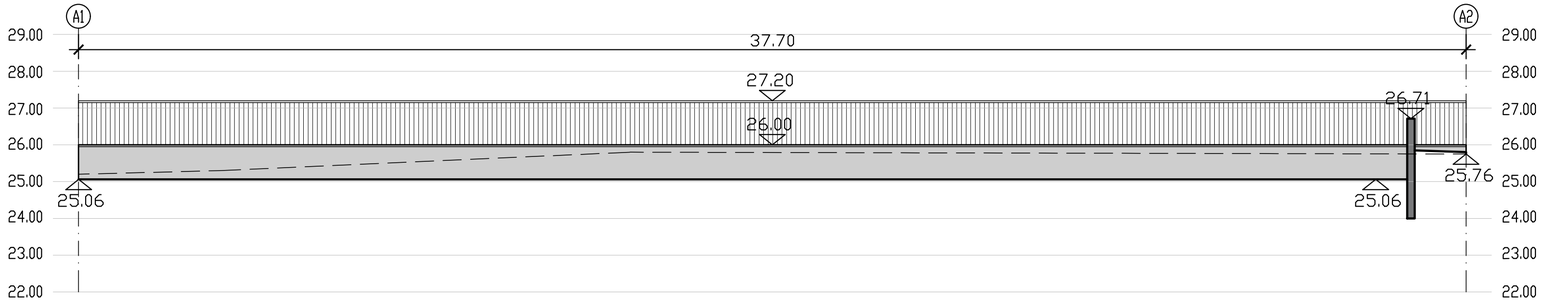

פרישת קיר A

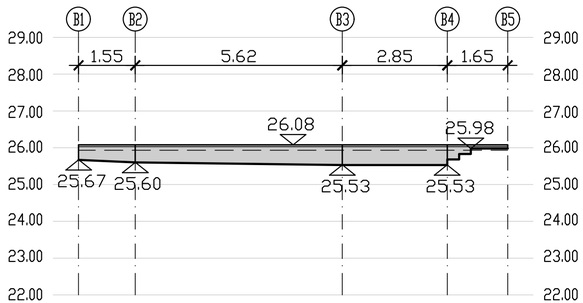

פרישת קיר B

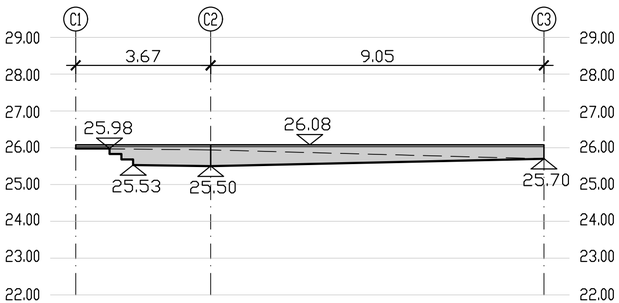

פרישת קיר C

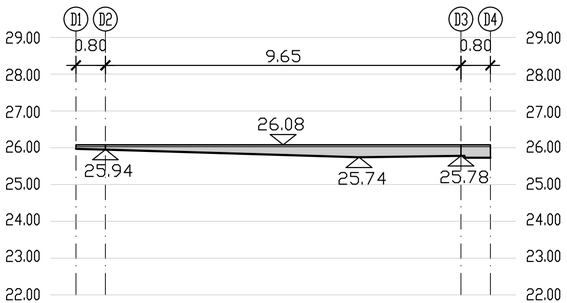

פרישת קיר D

יזם	עיריית נס ציונה
מזמין	עיריית נס ציונה
שם הפרויקט	מבנה רווחה
מס' פרויקט	26-01
תוכן הגיליון	פרישת קירות
קובץ	26-01_plan-19.dwg
תכנן	
שרטט	

לעיון
לאישור
למכרז
לביצוע

קנ"מ: 1:100

מס' גיליון: 2

משרד 077-5337908
פקס 153-77-5337908
דוא"ל office@nfm.co.il
יקנעם המושבה 2060000, ת"ד 97