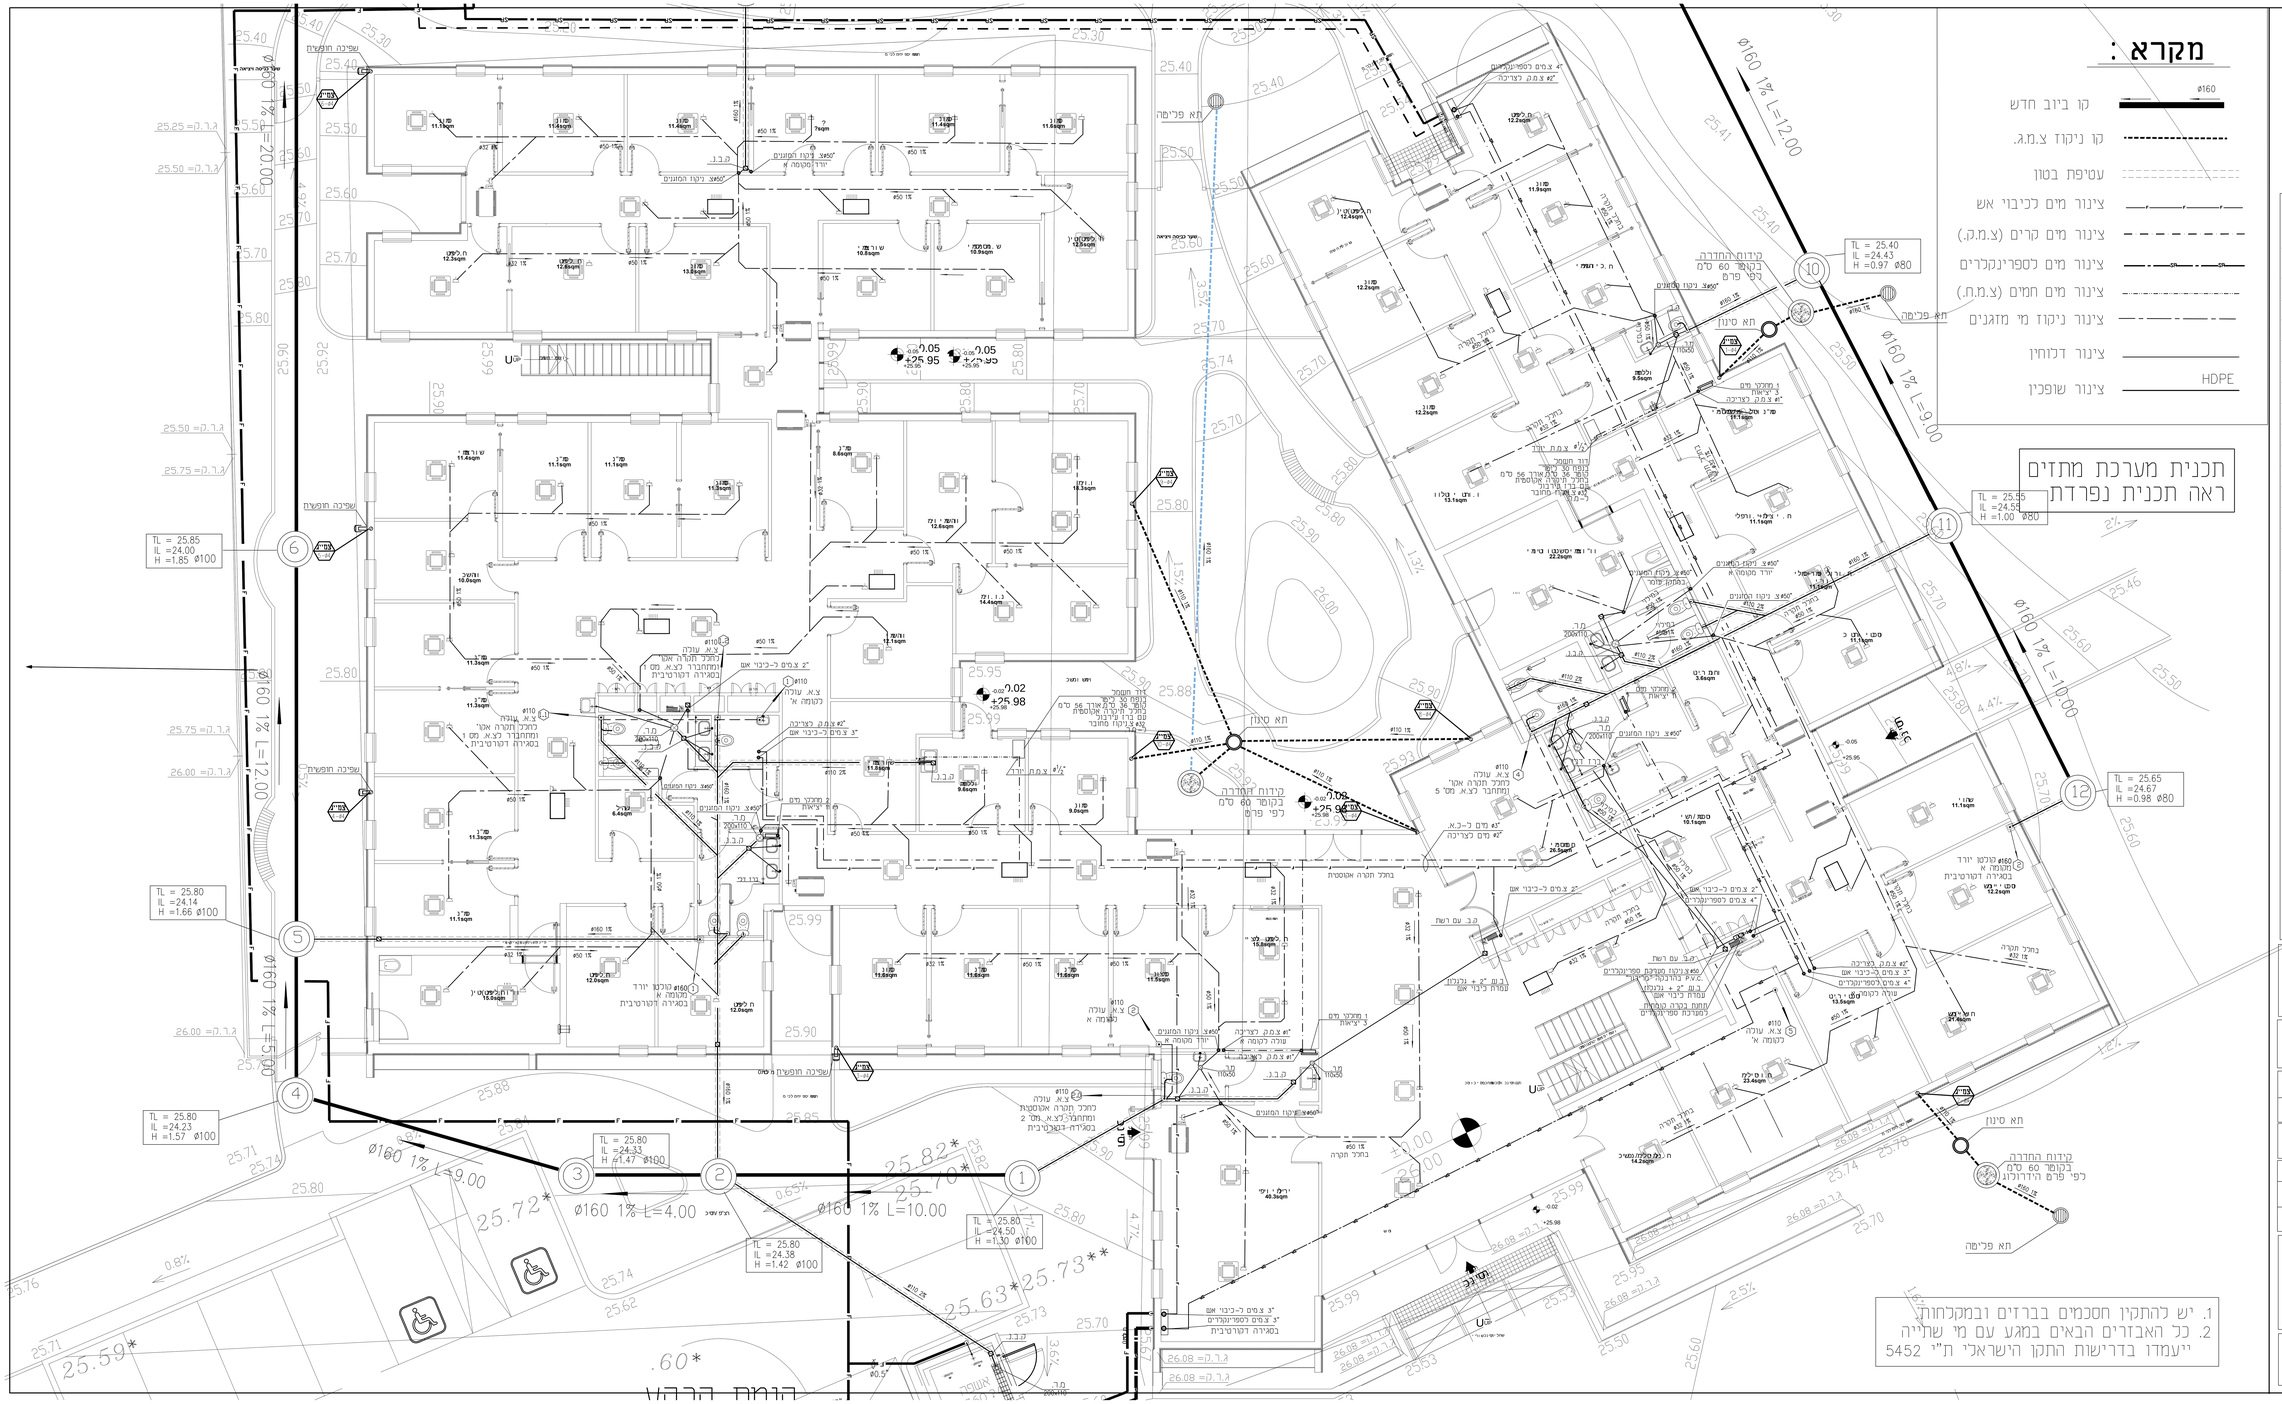

צ.ניקוז מ"א בחלל
תיקרה אקוסטית
יהיו מסוג P.V.C "מרידור"
מחוברים בהדבקה

ניקוז של כל תחנה קומתית
של מערכת ספרינקלרים
תחובר לביוב ע"י צינור
P.V.C. בהדבקה

תפוצה

מספר העתקות	תאריך	המקבל

שינויים

מספר	תאריך	תאור

מבנה רווחה
נס ציונה

קומת קרקע

תכנן:	ברוך
שרטט:	ברק
מספר התכנית	1382-1
תאריך	31.12.21
קנה מידה	1:50
מהדורה	1

ברוך גורביץ מהנדסים בע"מ
תכנון מערכות מים וביוב ואינסטלציה
שלמה הילללס 10 גבעת שמואל
מל.ייד 0545562111
E-MAIL: B-GUR@ZAHAV.NET.IL

לביצוע	למכרז	לעיון
	☒	